


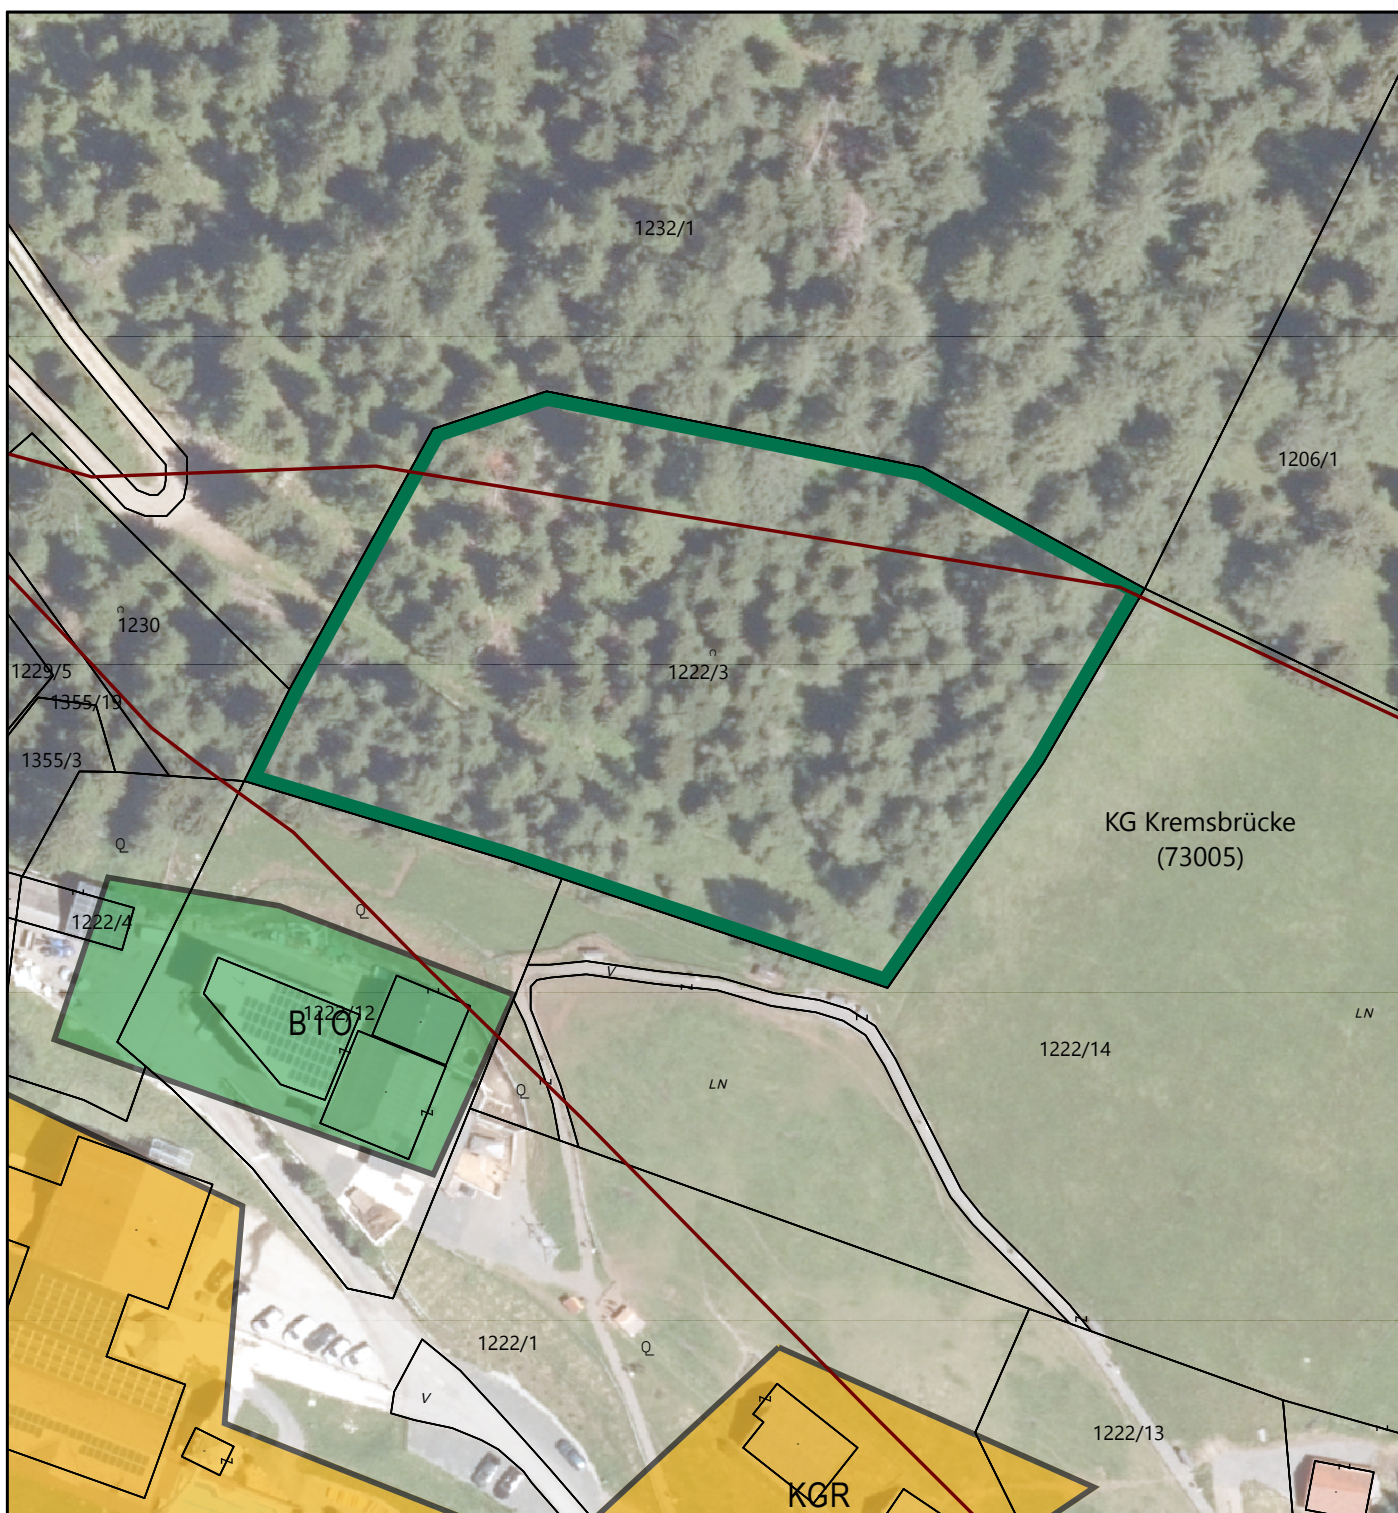


Maßstab 1:1.000 DKM 04/2025
0 5 10 20 30 40 50 Meter

Bearbeitung: WU/KI Datum: 22.12.2025 Plannummer: 23517-LP-01-2026

	Umwidmung von	Umwidmung in	KG	Grundparzelle	Ausmaß in m ²
	Grünland - Für die Land- und Forstwirtschaft bestimmte Fläche	Grünland Walderlebnispark	Kremsbrücke	1222/3	5.795


Kundmachung von: bis:	Gemeinderatsbeschluss vom:
Genehmigungsvermerk vom: Zahl:	

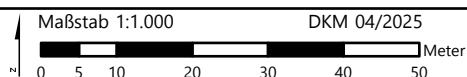


Bearbeitung: WU/KI Datum: 22.12.2025 Plannummer.: 23517-LP-02-2026

	Umwidmung von	Umwidmung in	KG	Grundparzelle	Ausmaß in m ²
	Grünland - Für die Land- und Forstwirtschaft bestimmte Fläche	Bauland Dorfgebiet	St. Nikolai	Teil von 343/2	800

Kundmachung von: bis:	Gemeinderatsbeschluss vom:
Genehmigungsvermerk vom: Zahl:	

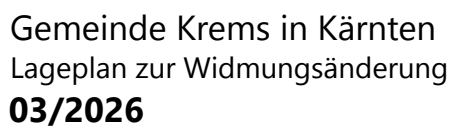

Kundmachung von: bis:	Gemeinderatsbeschluss vom:
Genehmigungsvermerk vom: Zahl:	

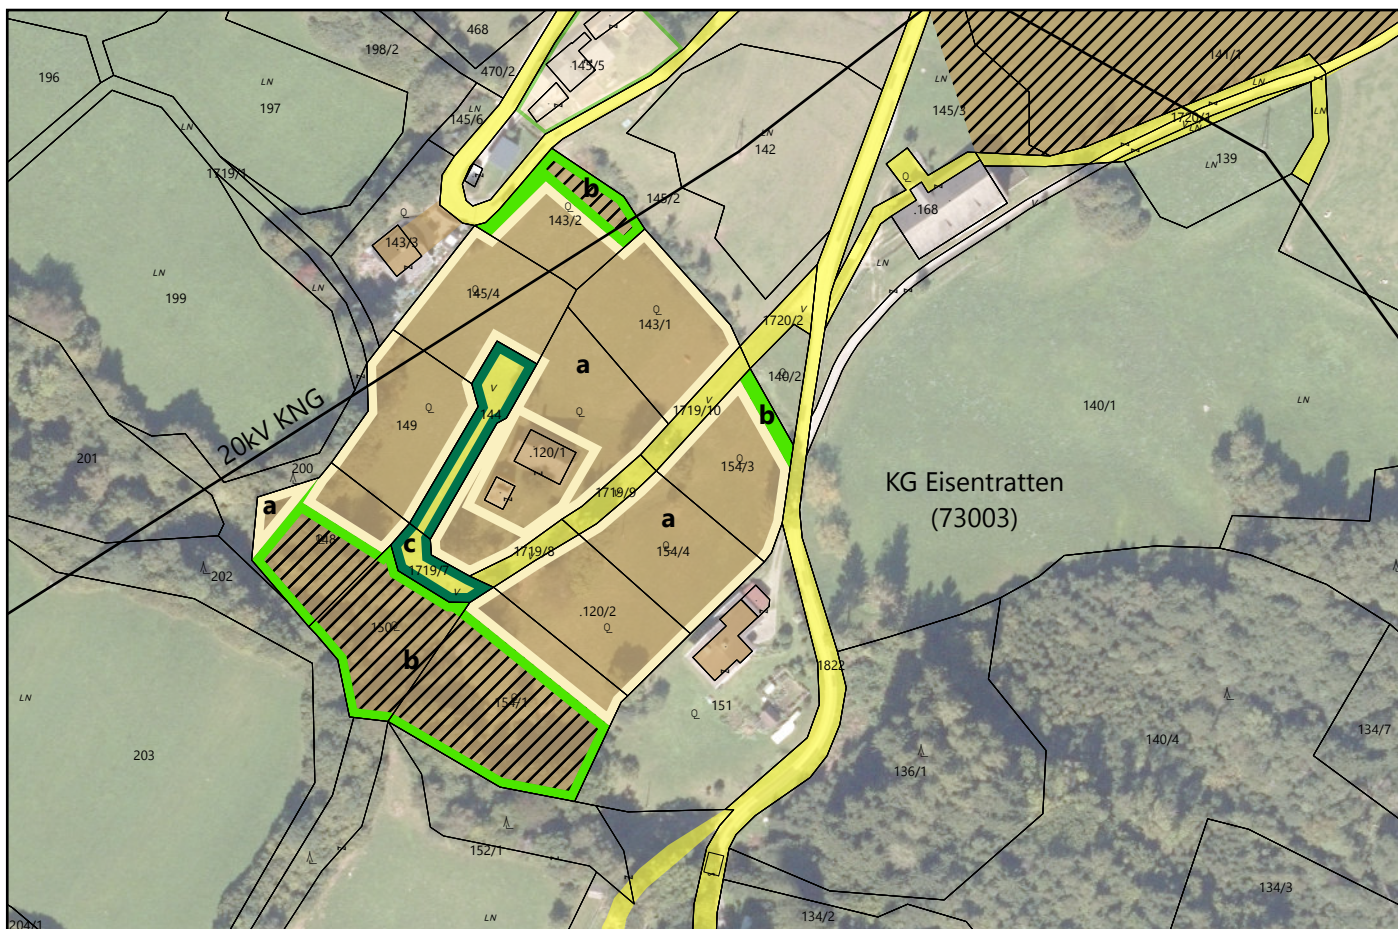

Maßstab 1:2.000 DKM 04/2025
0 10 20 40 60 80 100 Meter

Bearbeitung: WU/KI Datum: 03.07.2026 Plannummer: 23517-LP-04-2026

	Umwidmung von	Umwidmung in	KG	Grundparzelle	Ausmaß in m ²
a	Bauland Dorfgebiet Sonderwidmung Freizeitwohnsitz	Grünland - Für die Land- und Forstwirtschaft bestimmte Fläche	Eisentratten	.120/1 .120/2 143/1 Teil von 143/2 145/4 Teil von 148 149 Teil von 154/1 Teil von 154/3 154/4	1.501 1.035 1.192 488 1.078 436 1.064 440 882 1.010 9.126
b	Bauland Dorfgebiet Sonderwidmung Freizeitwohnsitz Aufschließungsgebiet	Grünland - Für die Land- und Forstwirtschaft bestimmte Fläche	Eisentratten	Teil von 143/2 Teil von 148 150 Teil von 154/1 Teil von 154/3	367 579 984 1.586 98 3.614
c	Allgemeine Verkehrsfläche	Grünland - Für die Land- und Forstwirtschaft bestimmte Fläche	Eisentratten	144 1719/7	450 239 689

Kundmachung


von: bis:

Genehmigungsvermerk

vom: Zahl:

Gemeinderatsbeschluss

vom:

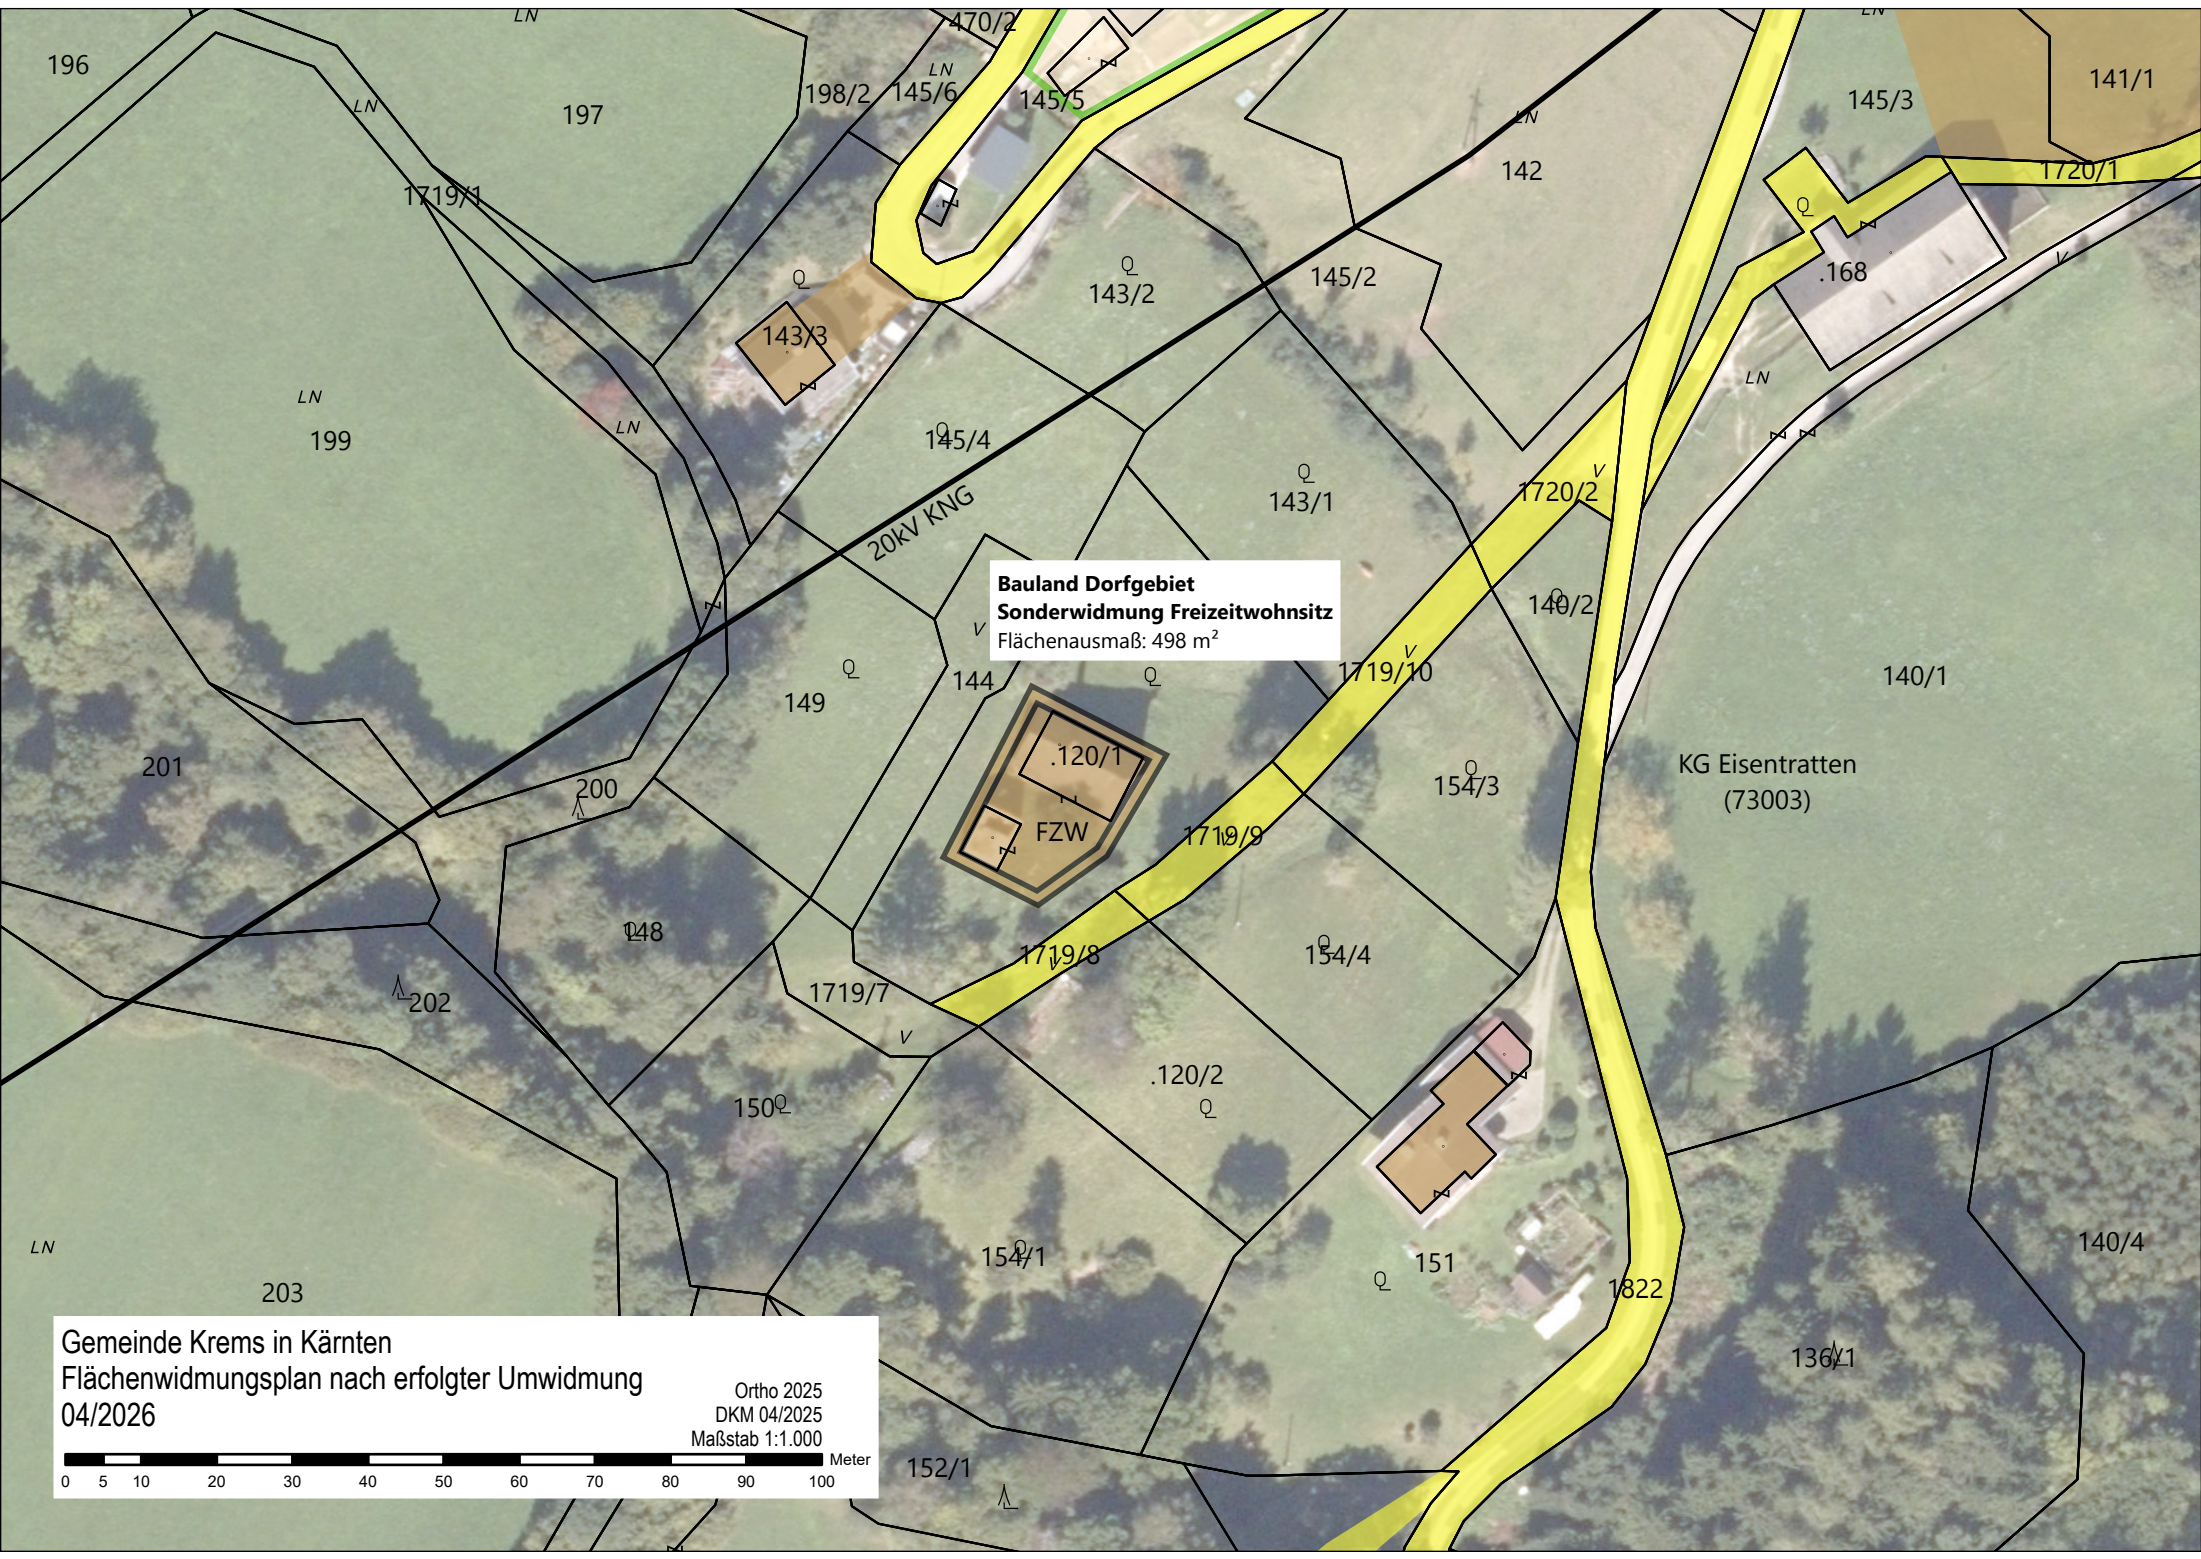

Bauland Dorfgebiet
Sonderwidmung Freizeitwohnsitz
Flächenausmaß: 498 m²

Gemeinde Krems in Kärnten
Flächenwidmungsplan nach erfolgter Umwidmung
04/2026

Ortho 2025
DKM 04/2025
Maßstab 1:1.000

